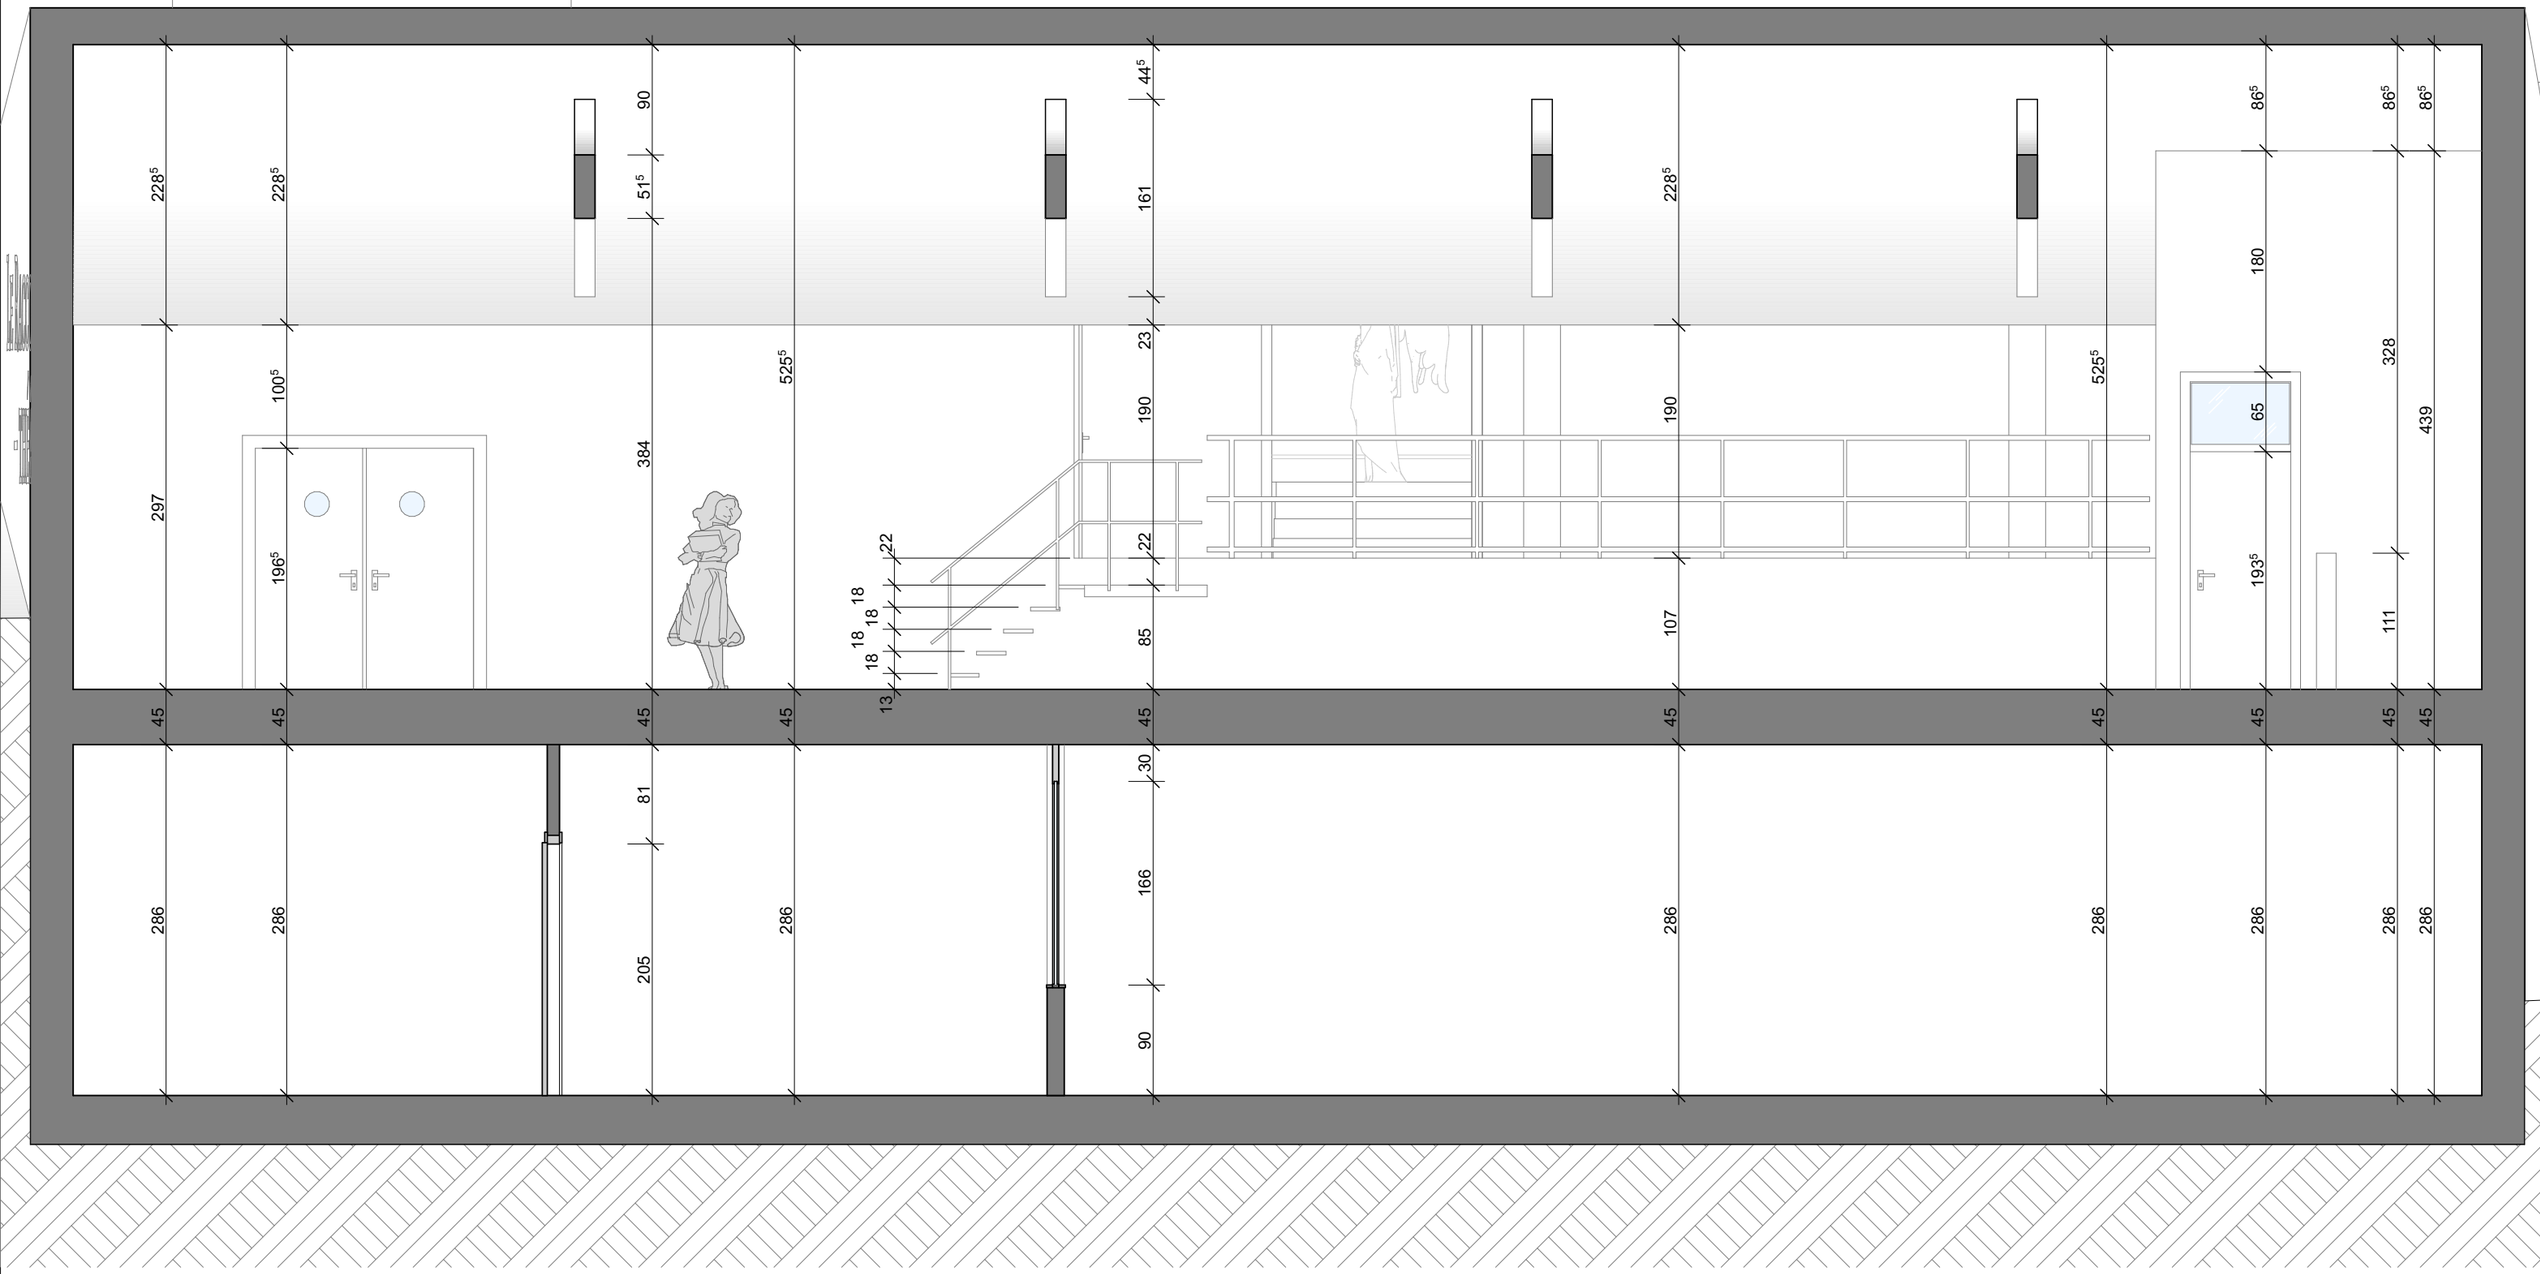

Projet : Jonathan Veuthey	**LE RACCOT**	Dossier n° :	#7257
Dessin : Jonathan Veuthey	Adresse Projet: Malévoz Quartier Culturel, Route de Morgins 10, 1870 Monthey	Plan n° :	01-06
DT : Gabriel Bender	Coupes A-A	Complet	
Echelle : 1:50	/Users/jonathanveuthey/Desktop/LE RACCOT.pln		